


SITUACIÓN

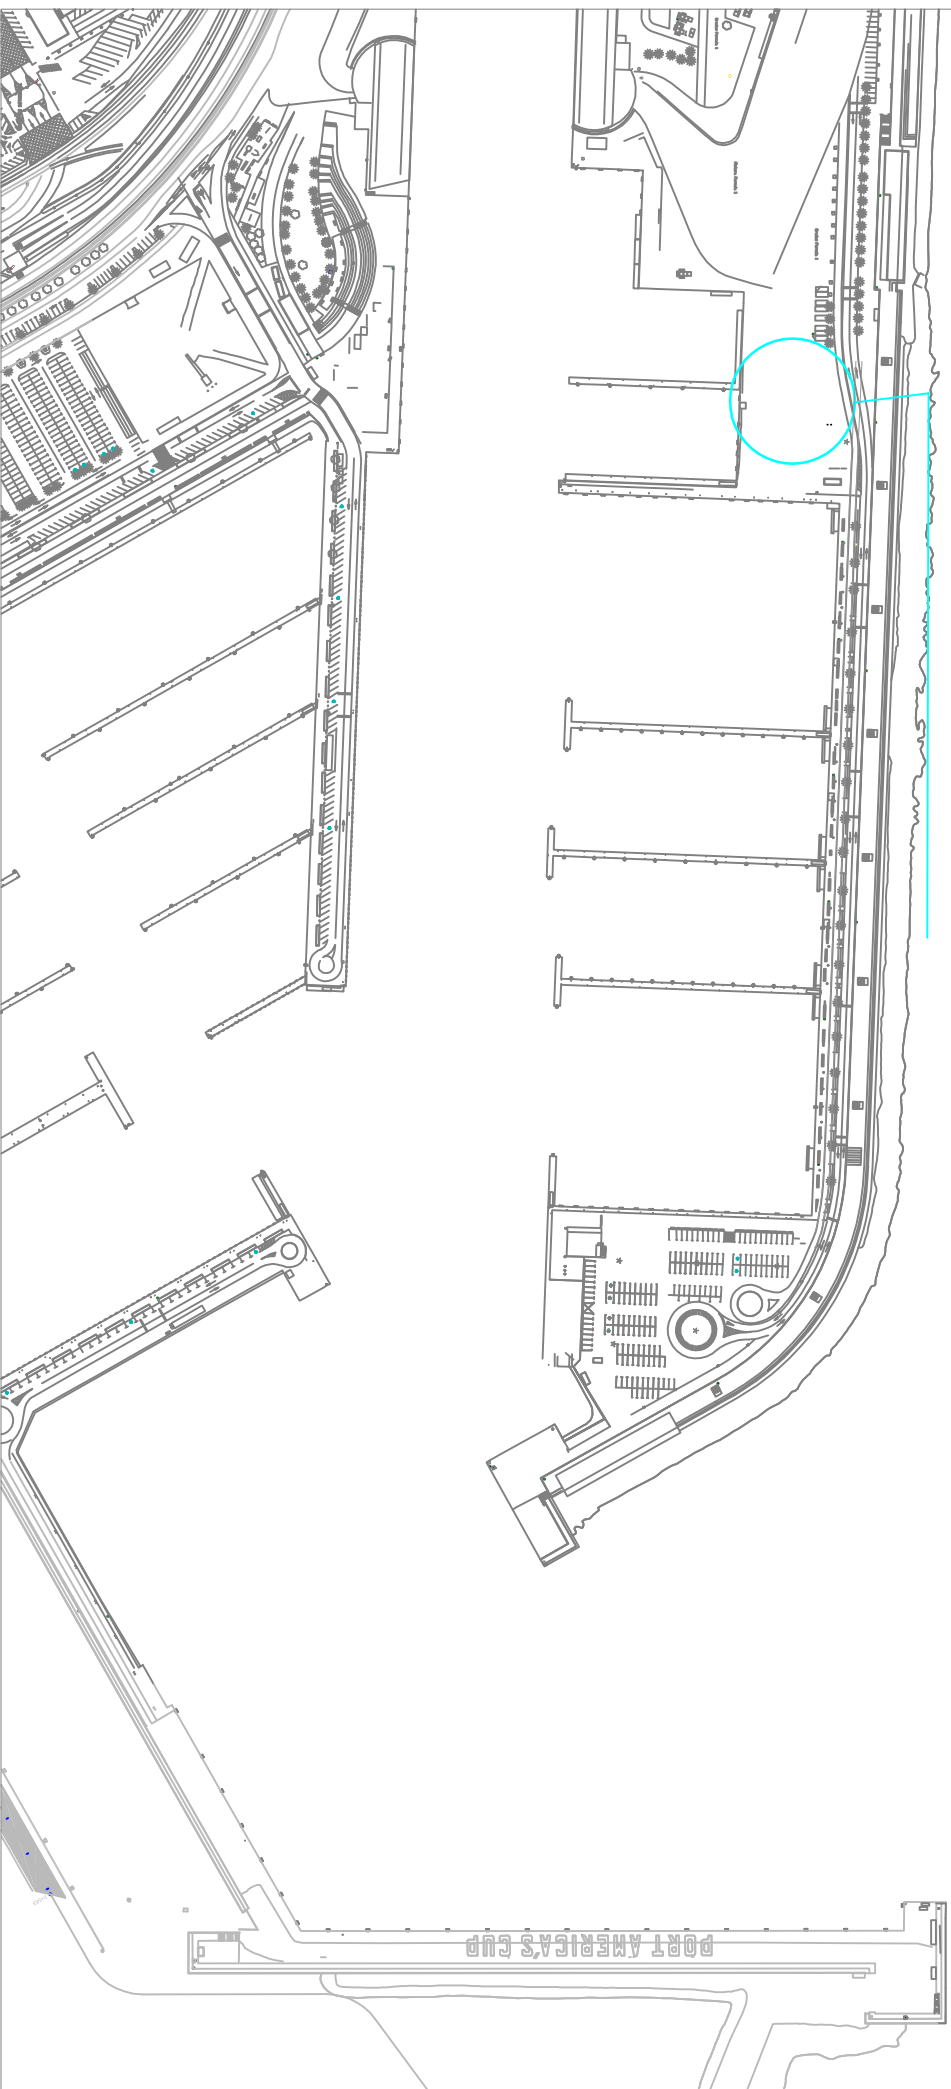

DENOMINACIÓN DEL PLANO

SITUACIÓN

FECHA

ESCALA

Nº DE PLANO

NOVIEMBRE 2015

Original LINE A-4

1

VALENCIA
2007

